



4/6 Módulos ATERSA

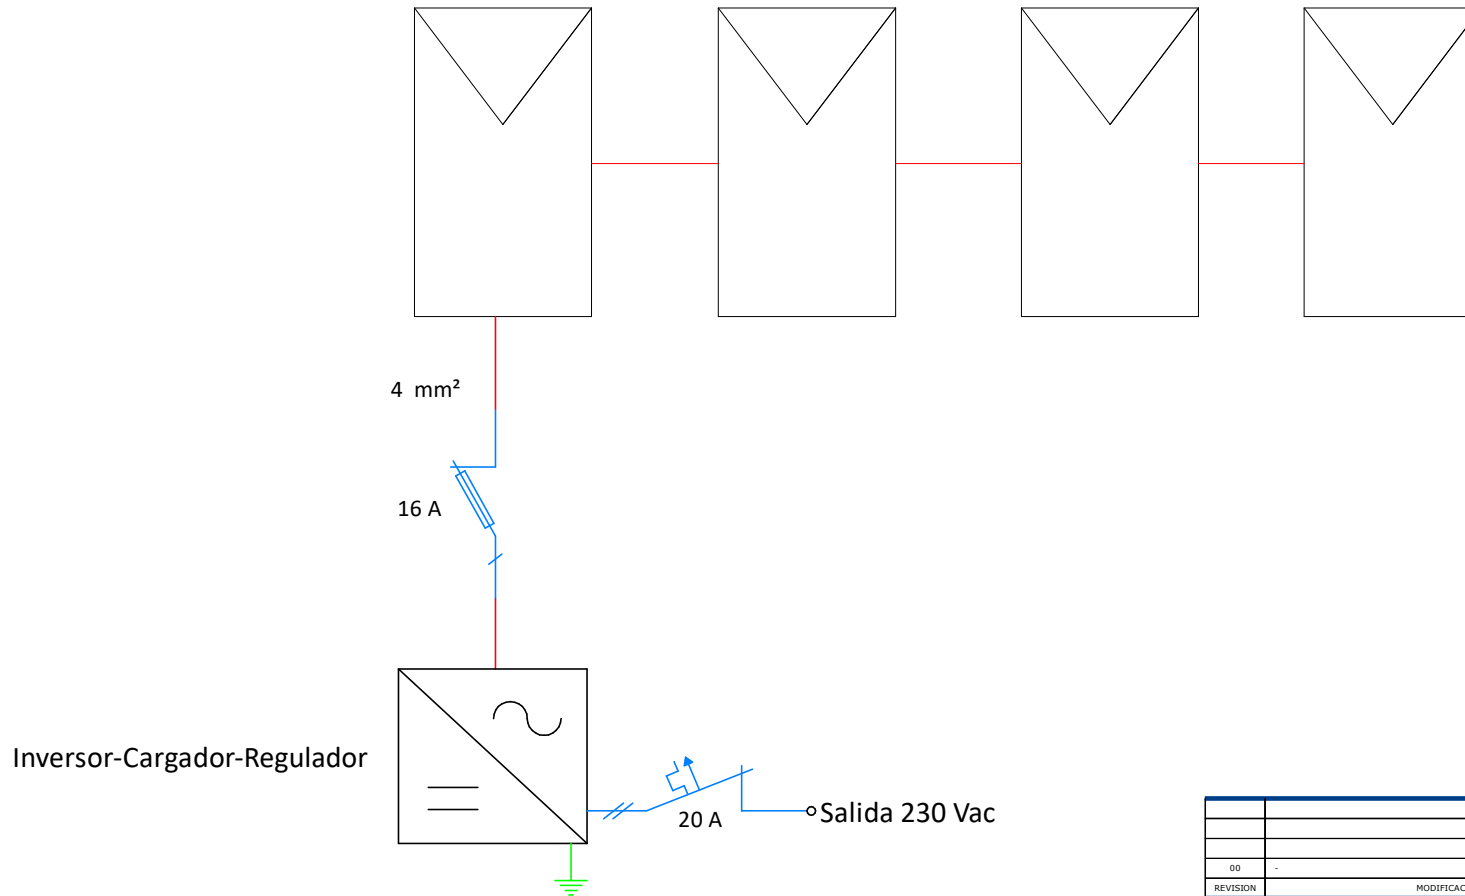

REVISION	MODIFICACIONES	FECHA	REALIZADO POR:	VERIFICADO
00	-	18/11/2022	RT	
				
CLIENTE:		PROYECTO:		Nº DE PROYECTO:
SITUACION:		-		-
NOMBRE DEL PLANO:		Kit Solar 6xPanel		Nº DE PLANO: 01 / 01
FECHA:		18/11/2022		ESCALA:
				-